


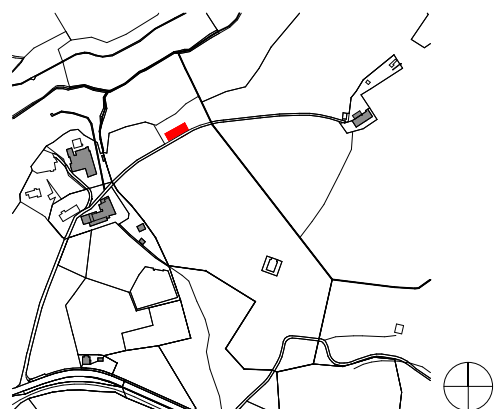

Situation

3,5-Zimmer Wohnung im Erdgeschoss

Wohnfläche 68m²
 plus 23m² Veranda
 inkl. Garagenplatz und Kellerabteil
 Bodenheizung, Parkett, Photovoltaik-Anlage
 Mitbenutzung Waschraum
 Hobbyraum kann dazu gemietet werden

Bezugstermin 01.09.2019


Mietzins CHF 1'950.- / Monat exkl. Nebenkosten

Vermietung
 Badgüetli 1, 9104 Waldstatt

Aussicht

Planung + Ausführung

LOMO_{AG}
 Architekten ETH SIA
 Tel: +41 44 296 88 88
 E-Mail: mail@lomo.ag

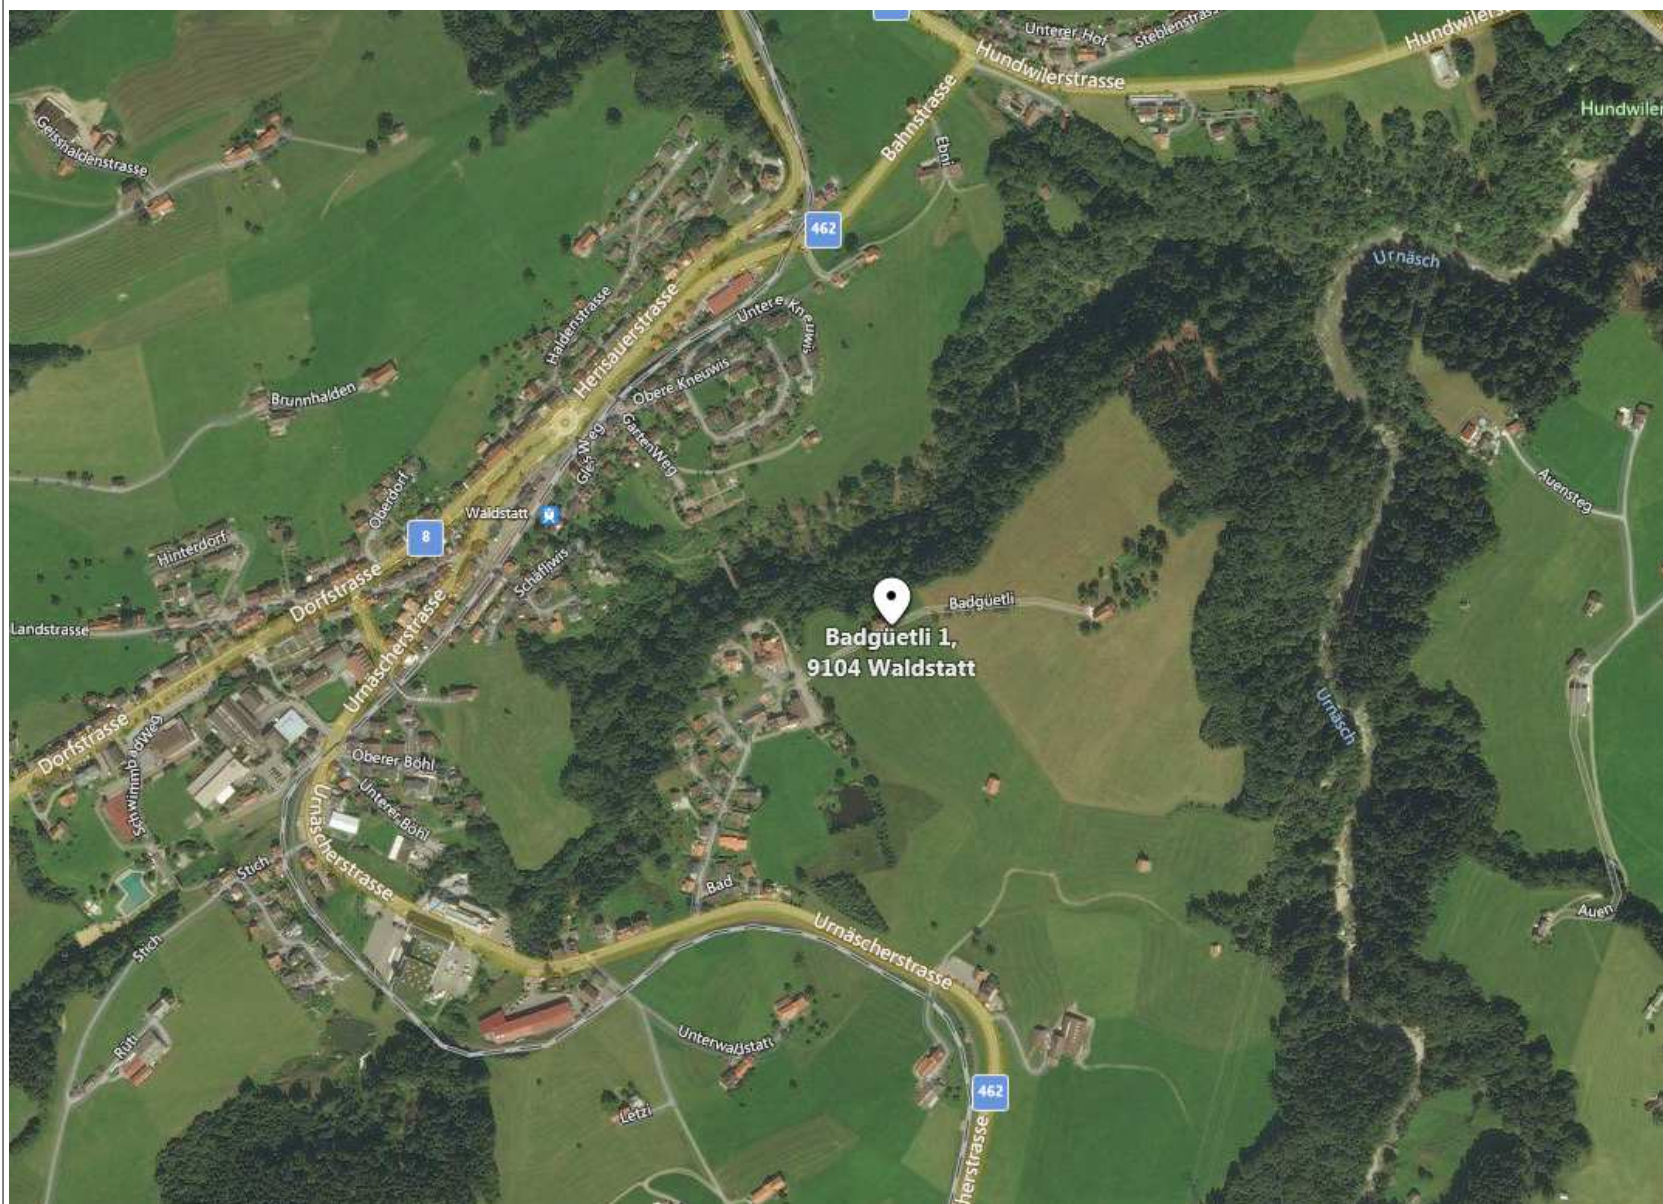


Vermietung
Badgüetli 1, 9104 Waldstatt

Umgebung

Planung + Ausführung

LOMO_{AG}
Architekten ETH SIA
Tel: +41 44 296 88 88
E-Mail: mail@lomo.ag

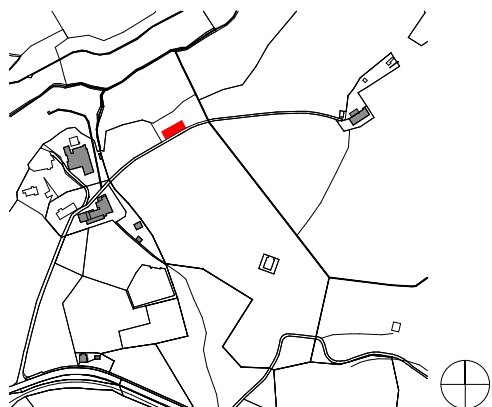

Situation



Vermietung
Badgüetli I, 9104 Waldstatt

Ansicht Südostfassade

Planung + Ausführung

LOMO_{AG}
Architekten ETH SIA
Tel: +41 44 296 88 88
E-Mail: mail@lomo.ag

Mst. 1:200

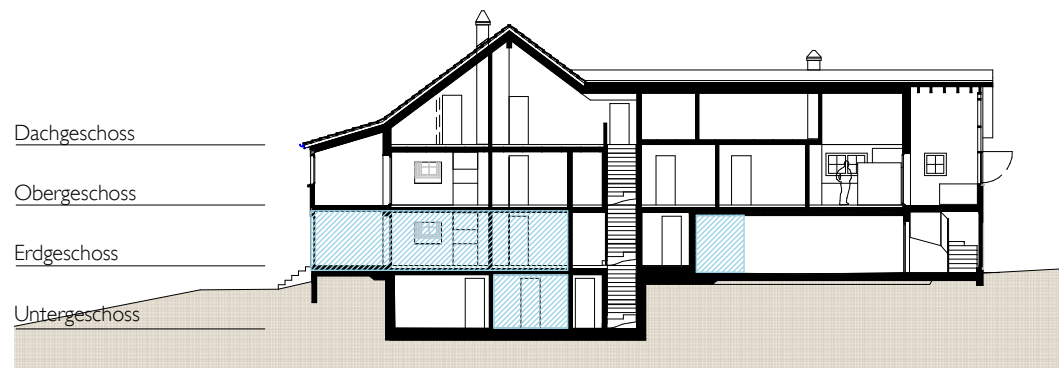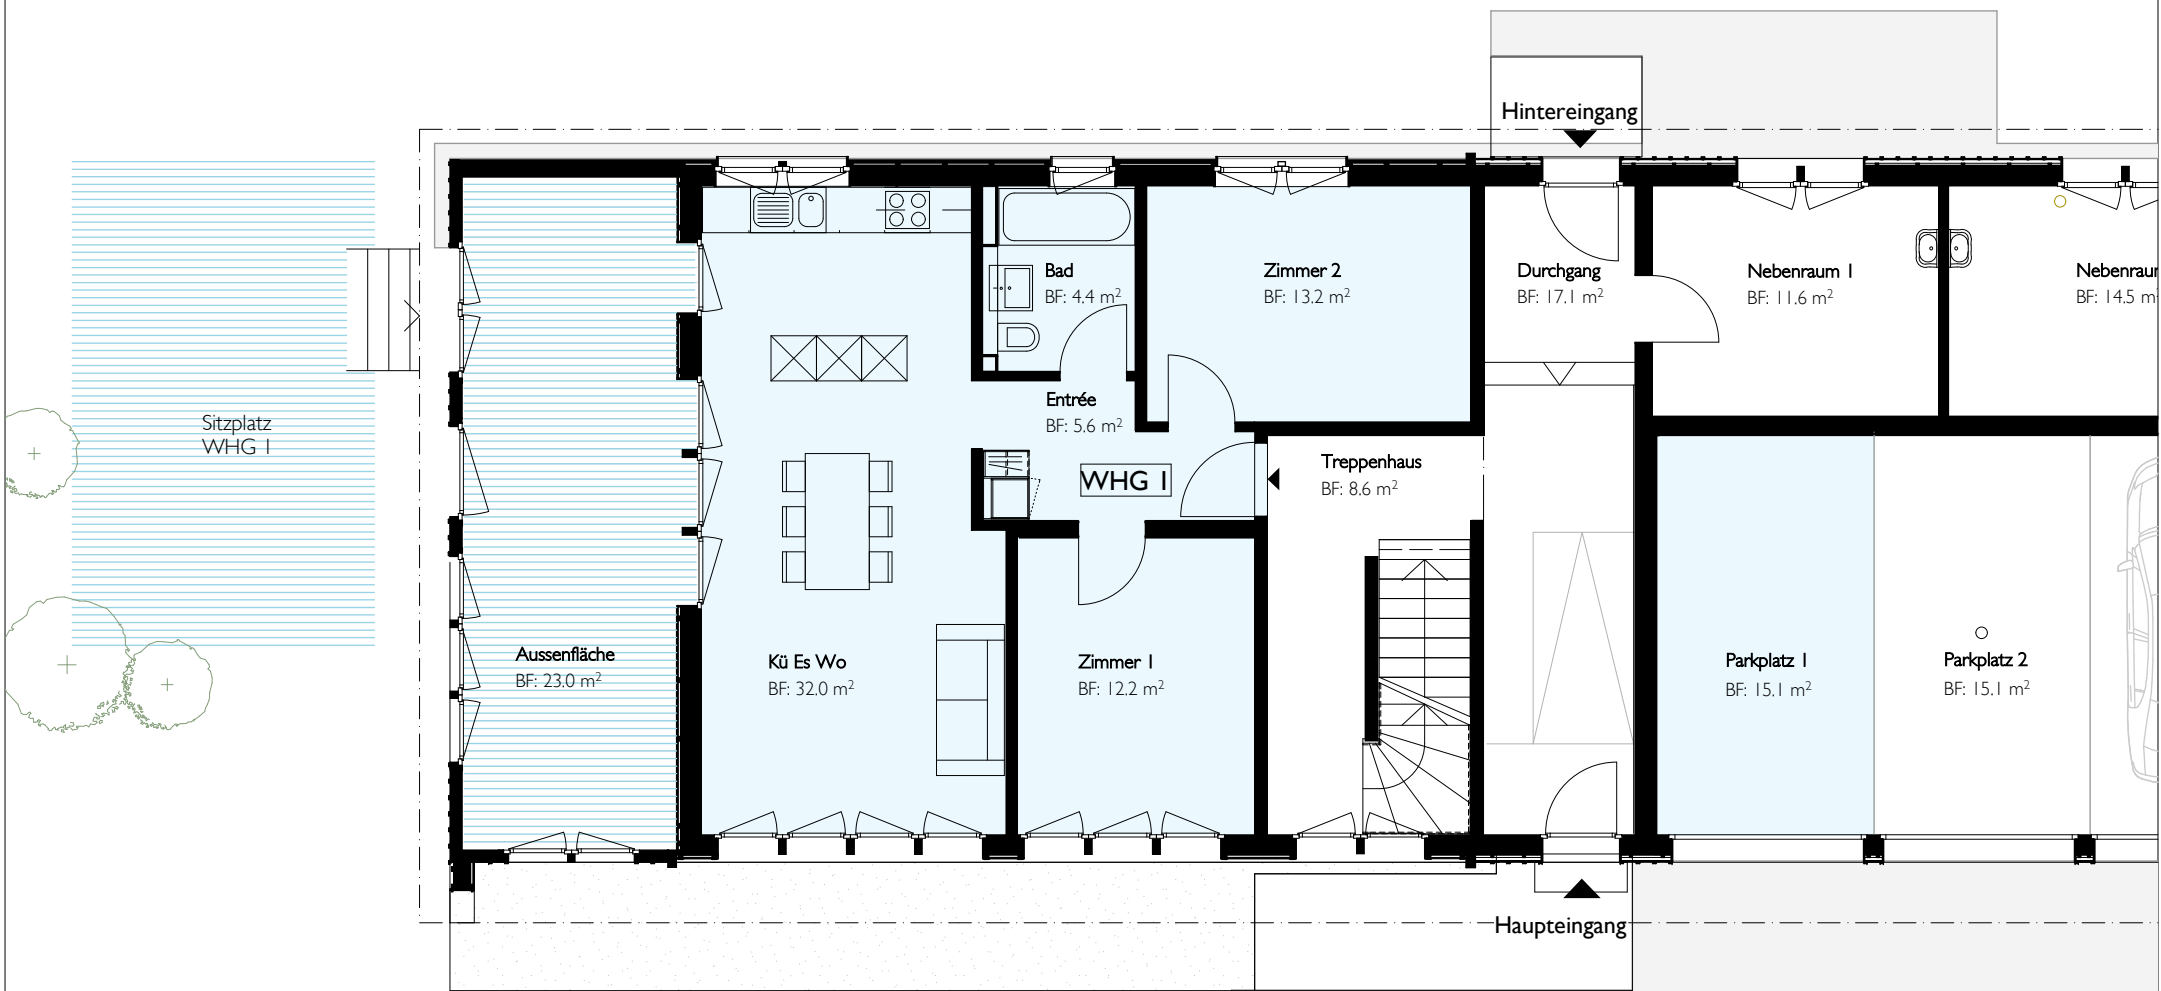

Vermietung
Badgütli I, 9104 Waldstatt



Wohnung I

Planung + Ausführung

LOMO_{AG}

Architekten ETH SIA
Tel: +41 44 296 88 88
E-Mail: mail@lomo.ag

Mst. 1:100

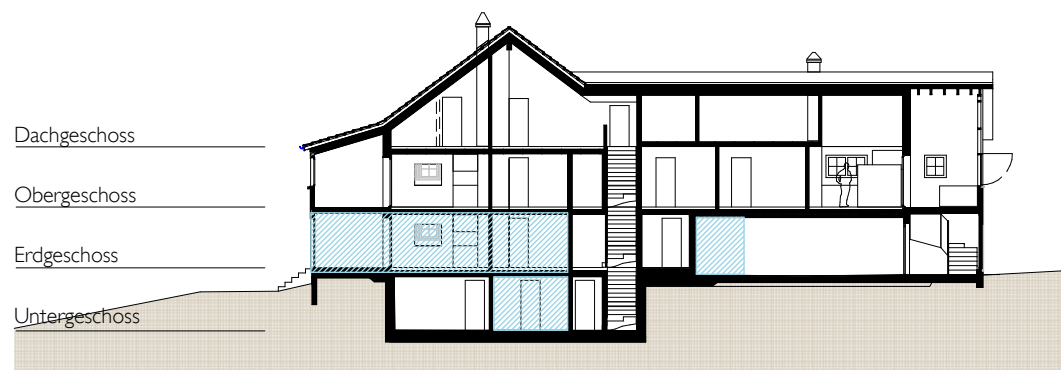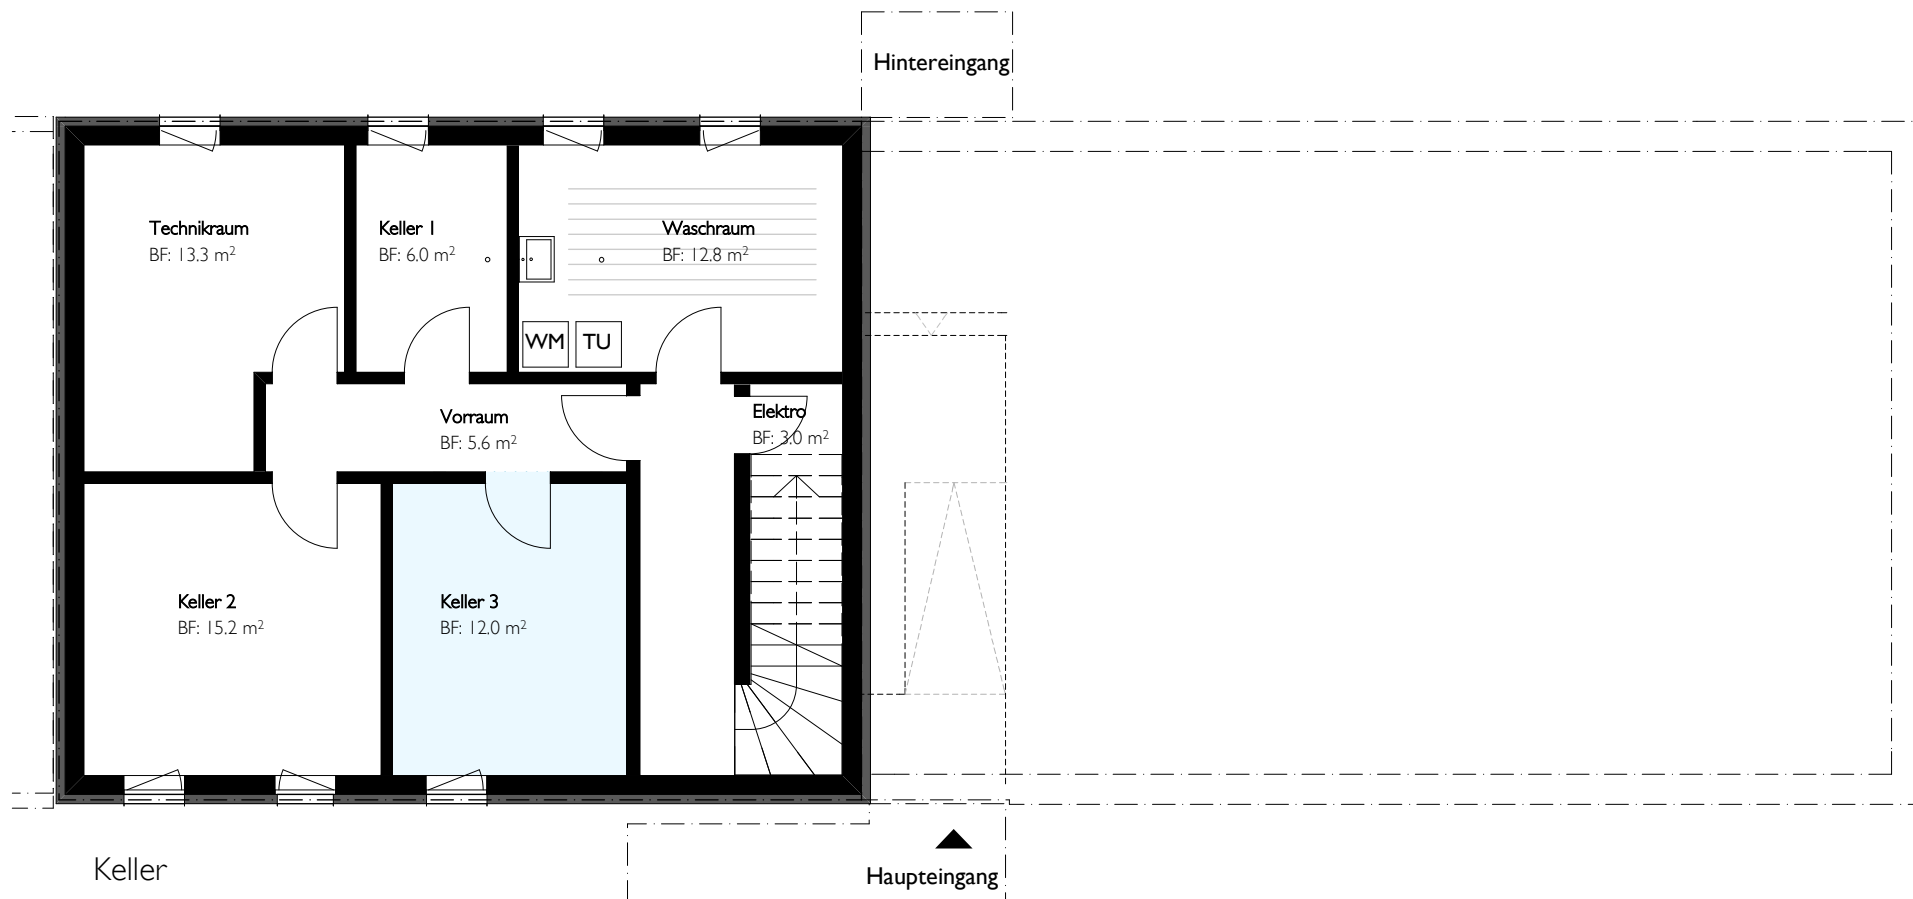

Vermietung
Badgüetli I, 9104 Waldstatt

Kellerraum

Planung + Ausführung

LOMO_{AG}

Architekten ETH SIA
Tel: +41 44 296 88 88
E-Mail: mail@lomo.ag

Mst. 1:100